

ΕΦΗΜΕΡΙΣ ΤΗΣ ΚΥΒΕΡΝΗΣΕΩΣ

ΤΗΣ ΕΛΛΗΝΙΚΗΣ ΔΗΜΟΚΡΑΤΙΑΣ

ΤΕΥΧΟΣ ΤΕΤΑΡΤΟ — Αρ. Φύλλου **1433**

10 Δεκεμβρίου 1993

ΠΕΡΙΕΧΟΜΕΝΑ

ΑΝΑΔΑΣΩΣΕΙΣ

ΑΠΟΦΑΣΕΙΣ

ΑΠΑΛΛΟΤΡΙΩΣΕΙΣ

ΑΠΟΦΑΣΕΙΣ

ΑΝΑΔΑΣΩΣΕΙΣ

ΑΠΟΦΑΣΕΙΣ

Αριθ. 3905 (1)

Κήρυξη ως αναδασωτέας καείσας έκτασης, εμβαδού οκτακοσίων εβδομήντα στρεμμάτων (870 στρ.) στη θέση «Σουμπρέσι» περιφέρειας Δήμου Μετσόβου Νομού Ιωαννίνων.

Ο ΝΟΜΑΡΧΗΣ ΙΩΑΝΝΙΝΩΝ

Έχοντας υπόψη:

1. Τις διατάξεις του Ν. 3200/55 περί διοικητικής αποκέντρωσης, όπως τροποποιήθηκε και συμπληρώθηκε μεταγενέστερα με το Ν.Δ. 532/1970.

2. Τις διατάξεις του Ν. 998/79 «Περί προστασίας των δασών και των δασικών εν γένει εκτάσεων της χώρας» και συγκεκριμένα:

α) Του άρθρου 37 παρ. 1.

β) Του άρθρου 38 παρ. 1.

γ) Του άρθρου 41 παρ. 3 όπως τροποποιήθηκε με το αρ. 12 Ν. 2040/92.

3. Την αριθ. ΕΣ 18428/1.7.92 απόφαση του Νομάρχη Ιωαννίνων «Περί ασκήσεως αρμοδιοτήτων».

4. Τις διατάξεις του άρθρου 120 του Νόμου 1892/1990 «για τον εκσυγχρονισμό και την ανάπτυξη και άλλες διατάξεις».

5. Τις διαταγές του Υπουργείου Γεωργίας:

α) 160417/1180/8.7.1980.

β) 182447/3049/24.9.1980.

6. Την πρόταση του υπαλλήλου του Δασαρχείου Μετσόβου Χρήστου Νικολάκη, με την οποία προτείνεται η κήρυξη της έκτασης ως αναδασωτέας, της αναφερόμενης στο θέμα εκτάσεως, αποφασίζουμε:

Κηρύσσουμε αναδασωτέα, έκταση καμμένου Δημοτικού δάσους εμβαδού οκτακοσίων εβδομήντα στρεμμάτων (870 στρ.) που βρίσκεται στη θέση «Σουμπρέσι» περιφέρειας Δήμου Μετσόβου Νομού Ιωαννίνων και απεικονίζεται με αλφαβητικά στοιχεία στο συνημμένο τοπογραφικό διάγραμμα με κλίμακα 1:25.000, το οποίο αποτελεί αναπόσπαστο μέρος της παρούσης αποφάσεως, για προστασία και ανάπτυξη, εξέλιξη της φυσικής αναγέννησης.

Η έκταση έχει όρια:

Ανατολικά: Δημοτικό δάσος Μετσόβου.
Δυτικά: Κοινοτικό δάσος Φλαμπουραρίου.
Βόρεια: Δημοτικό δάσος Μετσόβου.
Νότια: Δημοτικό δάσος Μετσόβου.

Η απόφαση αυτή να δημοσιευθεί στην Εφημερίδα της Κυβερνήσεως.

Μέτσοβο, 19 Νοεμβρίου 1993

Με εντολή Νομάρχη
Ο Δασάρχης Μετσόβου
ΣΠΥΡΙΔΩΝ Ε. ΓΙΩΤΗΣ

ΝΟΜΑΡΧΙΑ ΙΩΑΝΝΙΝΩΝ
Δ/ΝΣΗ ΔΑΣΩΝ
ΔΑΣΑΡΧΕΙΟ ΜΕΤΣΟΒΟΥ

Ανήκει στην αριθ. 3905/93
απόφαση του Δασάρχη Μετσόβου

Χάρτης προσανατολισμού
Απόσπασμα φύλλου χάρτη Μετσόβου

Κλίμακα: 1:25.000

Τοπογραφικό Διάγραμμα
αναδασωτέας έκτασης Δημοτικού δάσους

ΔΗΜΟΣ: ΜΕΤΣΟΒΟΥ
ΘΕΣΗ: "ΣΟΥΝΙΠΡΕΣΙ"
ΕΜΒΑΔΟ: 870 στρ.



ΥΠΟΜΝΗΜΑ

Όρια πυρκαγιάς
Όρια συστάδων
Όρια κοινοτήτων
Ποταμός Αώος
Καμμένο δάσος με μορφή πυρκαγιάς έρπουσα
Έκταση καμμένου Δημοτικού δάσους που κηρύσσεται αναδασωτέα

Μέτσοβο 19-11-1993
Μ.Ε.Ν.
ο Δασάρχης Μετσόβου

Μέτσοβο 17-11-1993
ο Συντάκτης
(Χρ. Γκίνης)
Δασοπόνος

Αριθ. 3906 (2)

Κήρυξη ως αναδασωτέας καείσας έκτασης, εμβαδού χιλίων οκτακοσίων ογδόντα στρεμμάτων (1.880 στρ.) στη θέση «Μούρα - Βακαράτσα» περιφέρειας Κοινότητας Φλαμπουραρίου Νομού Ιωαννίνων.

Ο ΝΟΜΑΡΧΗΣ ΙΩΑΝΝΙΝΩΝ

Έχοντας υπόψη:

1. Τις διατάξεις του Ν. 3200/55 περί διοικητικής αποκέντρωσης, όπως τροποποιήθηκε και συμπληρώθηκε μεταγενέστερα με το Ν.Δ. 532/1970.

2. Τις διατάξεις του Ν. 998/79 «Περί προστασίας των δασών και των δασικών εν γένει εκτάσεων της χώρας» και συγκεκριμένα:

α) Του άρθρου 37 παρ. 1.

β) Του άρθρου 38 παρ. 1.

γ) Του άρθρου 41 παρ. 3 όπως τροποποιήθηκε με το αρ. 12 Ν. 2040/92.

3. Την αριθ. ΕΣ 18428/1.7.92 απόφαση του Νομάρχη Ιωαννίνων «Περί ασκήσεως αρμοδιοτήτων».

4. Τις διατάξεις του άρθρου 120 του Νόμου 1892/1990 «για τον εκσυγχρονισμό και την ανάπτυξη και άλλες διατάξεις».

5. Τις διαταγές του Υπουργείου Γεωργίας:

α) 160417/1180/8.7.1980.

β) 182447/3049/24.9.1980.

6. Την πρόταση του υπαλλήλου του Δασαρχείου Μετσόβου Χρήστου Γκίνη, με την οποία προτείνεται η κήρυξη ως αναδασωτέας, της αναφερόμενης στο θέμα εκτάσεως, αποφασίζουμε:

Κηρύσσουμε αναδασωτέα, έκταση καμμένου κοινοτικού δάσους εμβαδού χιλίων οκτακοσίων ογδόντα στρεμμάτων (1.880 στρ.) που βρίσκεται στη θέση «Μούρα - Βακαράτσα» περιφέρειας Κοινότητας Φλαμπουραρίου Νομού Ιωαννίνων και απεικονίζεται με αλφαβητικά στοιχεία στο συνημμένο τροπογραφικό διάγραμμα με κλίμακα 1:25.000, το οποίο αποτελεί αναπόσπαστο μέρος της παρούσης αποφάσεως, για προστασία και ανάπτυξη, εξέλιξη της φυσικής αναγέννησης.

Η έκταση έχει όρια:

Ανατολικά: Δημοτικό δάσος Μετσόβου.

Δυτικά: Δημόσιο δάσος Φλαμπουραρίου.


Βόρεια: Δημόσιο δάσος Φλαμπουραρίου.

Νότια: Δημοτικό δάσος Μετσόβου.

Η απόφαση αυτή να δημοσιευθεί στην Εφημερίδα της Κυβερνήσεως.

Μέτσοβο, 19 Νοεμβρίου 1993

Με εντολή Νομάρχη
Ο Δασάρχης Μετσόβου
ΣΠΥΡΙΔΩΝ Ε. ΓΙΩΤΗΣ

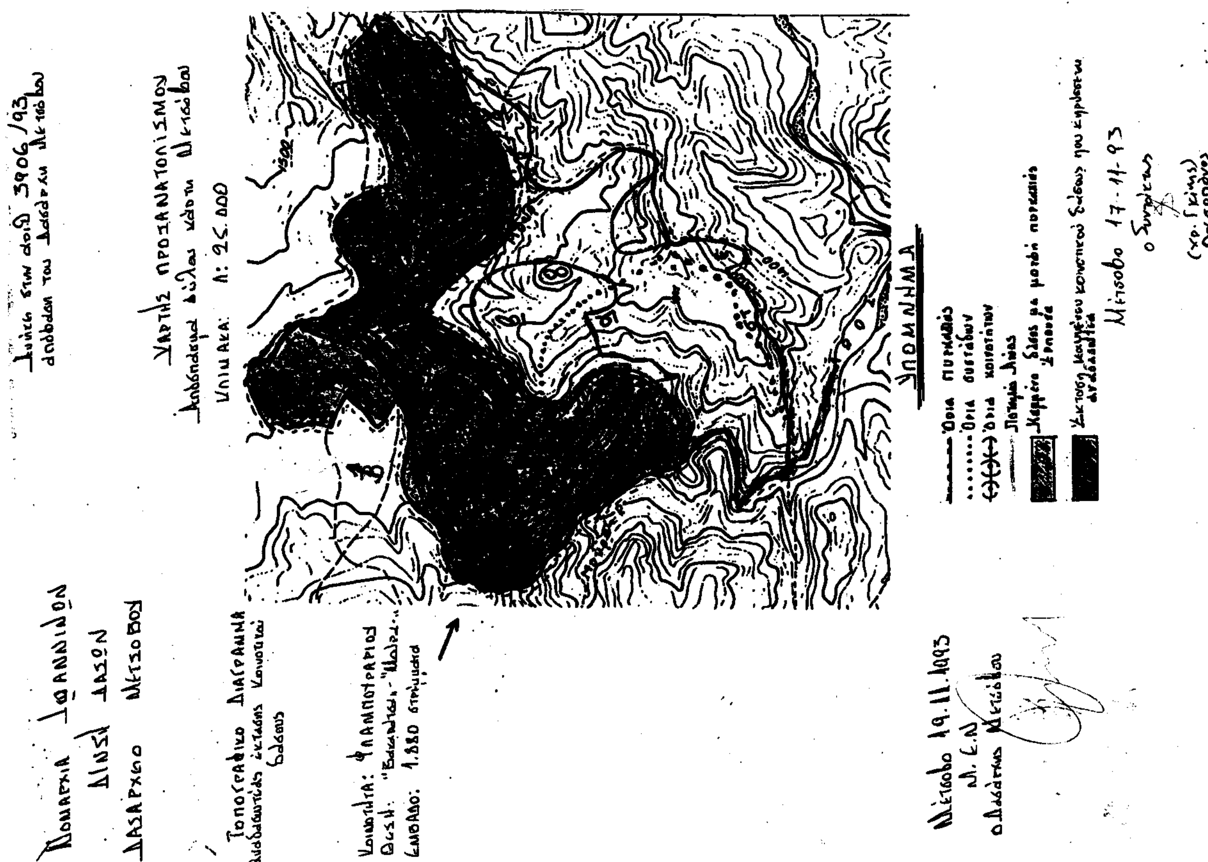

ΑΠΑΛΛΟΤΡΙΩΣΕΙΣ

ΑΠΟΦΑΣΕΙΣ

Αριθ. 4085 (3)

Καθορισμός των ορίων του αιγιαλού και δημιουργία ζώνης παραλίας στη θέση Βαριανή της Νήσου Πόρου Ν. Αττικής.

Ο ΝΟΜΑΡΧΗΣ ΠΕΙΡΑΙΑ

Έχοντας υπόψη:

1. Τις διατάξεις των άρθρων 1 μέχρι και 7 του Α.Ν. 2344/1940 «περί αιγιαλού και παραλίας», όπως τροποποιήθηκαν και συμπληρώθηκαν με τις διατάξεις: α) Του άρθρου 13 του Ν. 1078/1980 και β) του άρθρου 23 του Ν. 1337/1983.

2. Τις διατάξεις της παρ. 9 του άρθρου 1 του Κεφαλαίου Β' της 0.208/181/26.4.1982 (ΦΕΚ 214/26.4.1982 τ.Β') κοινής απόφασης των Υπουργών Προεδρίας Κυβερνήσεως και Οικονομικών «Αναμόρφωση Συλλογικών Οργάνων Γνωμοδοτικής και Αποφασιστικής Αρμοδιότητας του Υπουργείου Οικονομικών».

3. Την από 16.6.1993 Έκθεση Επιτροπής καθορισμού των ορίων του αιγιαλού και παραλίας, που καθόρισε τα όρια του αιγιαλού και της παραλίας στη θέση Βαριανή νήσου Πόρου και το από Μάρτιο 1993 τοπογραφικό διάγραμμα, κλίμακας 1:500, του τοπογράφου - μηχανικού Ευαγγ. Βαλαγιαννόπουλου, που θεωρήθηκε την 31.5.93 από την Δ.Τ.Υ. Νομ. Πειραιά και συνοδεύει την έκθεση της προαναφερομένης Επιτροπής.

4. Τη σύμφωνη γνώμη του Γενικού Επιτελείου Ναυτικού, που διατυπώθηκε στο Φ.544.5/594/24.8.93 έγγραφό του.

5. Τις διατάξεις του άρθρου 1 της παρ. 1 του Ν. 3200/1955 (ΦΕΚ 97/Α'/1955) «περί διοικητικής αποκεντρώσεως» σε συνδυασμό με τις διατάξεις του από 28.6.1955 Β. Δ/τος «περί εξαιρέσεως από της κατά το άρθ. 1 παρ. 1 του Ν. 3200/1955 αρμοδιότητος των Νομαρχών, αντικειμένων τινων αρμοδιότητος του Υπουργού Οικονομικών», του Β.Δ. 704/1970 και του άρθ. 1 παρ. 5 του Π.Δ. 71/25.2.1984 σχετικά με τη μεταβίβαση αρμοδιοτήτων του Υπουργού Οικονομικών στους Νομάρχες και στις περιφερειακές αρχές διανομαρχιακού επιπέδου.

6. Τις διατάξεις του αρθ. 31 του Ν.1599/86 με τις οποίες μετατρέπεται σε Νομαρχία το Διαμέρισμα Πειραιά-Νομαρχίας Αττικής και τις διατάξεις του αρθ. 9 του Π.Δ. 551/1988 (ΦΕΚ 259/1988 τ.Α') «περί Οργανισμού Νομαρχιών (Οργάνωση Οικονομικών Υπηρεσιών), αποφασίζουμε:

Επικυρώνουμε την από 16 Ιουνίου 1993 Έκθεση Επιτροπής καθορισμού των ορίων του αιγιαλού-παραλίας, καθώς και το από Μάρτιο του 1993 τοπογραφικό διάγραμμα, που την συνοδεύει, το οποίο συντάχθηκε από τον τοπογράφο μηχανικό Ευάγγελο Βαλαγιαννόπουλο, με κλίμακα 1:500 και θεωρήθηκε την 31.5.93 από την Δ.Τ.Υ. Νομαρχίας Πειραιά, επί του οποίου η παραπάνω Επιτροπή με κόκκινη γραμμή, καθόρισε τα όρια του αιγιαλού στη θέση Βαριανή της Νήσου Πόρου και με κίτρινη γραμμή τα όρια της παραλίας στην ίδια θέση.

Η παρούσα απόφαση μαζί με την έκθεση και το διάγραμμα που προαναφέραμε, να δημοσιευθούν στην Εφημερίδα της Κυβερνήσεως.

Πειραιάς, 24 Νοεμβρίου 1993

Ο Νομάρχης
ΝΙΚ. ΣΧΟΙΝΑΣ

ΕΚΘΕΣΗ
ΕΠΙΤΡΟΠΗΣ ΚΑΘΟΡΙΣΜΟΥ ΤΩΝ ΟΡΙΩΝ ΑΙΓΙΑΛΟΥ

Κοινή Υπουργική Απόφαση των Υπουργών Προεδρίας και Οικονομικών 0208/181/26.4.82

Για τον καθορισμό των ορίων του αιγιαλού στη θέση Βαριανή της Νήσου Πόρου.

Στον Πόρο σήμερα 16 Ιουνίου 1993, ημέρα Τετάρτη, οι πιό κάτω υπογράφοντες:

α) Ζαμπετάκης Ιωάννης, με βαθμό Α' Προϊστάμενος της Κτηματικής Υπηρεσίας Πειραιά, ως Πρόεδρος.

β) Ζέλιος Χαράλαμπος, μηχανικός με βαθμό Α'. της Κτηματικής Υπηρεσίας Πειραιά, ως μέλος, σε αντικατάσταση του Προϊσταμένου του Τεχνικού Τμήματος που απουσιάζς λόγω κωλύματος.

γ) Νεόφυτος Δημήτριος, Υπ/ρχος Λ/Σ, Λιμενάρχης Πόρου, ως μέλος, που αποτελούμε την πιό πάνω Επιτροπή καθορισμού των ορίων Αιγιαλού, δυνάμει της 0208/181/26.4.1982 (ΦΕΚ 214/82 τ.Β') κοινής Υπουργικής Απόφασης των Υπουργών Προεδρίας και Οικονομικών, καθώς και της 957451/2.3.90 απόφασης του Νομάρχη Πειραιά «Περί συστάσεως Επιτροπής καθορισμού των ορίων του Αιγιαλού», συγκληθείσα κατόπιν της με αριθμό 2137/11.6.93 πρόσκλησης του Προέδρου της Επιτροπής, μεταβήκαμε σήμερα στις 16 Ιουνίου 1993, ημέρα Τετάρτη και ώρα 10.30 π.μ. στον Πόρο και αφού λάβαμε υπόψη μας:

1) Το τοπογραφικό διάγραμμα κλίμακας 1:500 του Τοπογράφου Μηχανικού Ευαγγέλου Βαλαγιαννόπουλου, που συντάχθηκε τον Μάρτιο του 1993, ελέχθηκε και θεωρήθηκε την 28.5.93 και 31.5.93 αντίστοιχα από την Δ.Τ.Υ. Νομαρχίας Πειραιά.

2) Τις διατάξεις του Α.Ν. 2344/1940, όπως τροποποιήθηκε σήμερα καθώς και τη σχετική Δικαστηριακή και Διοικητική Νομολογία.

3) α) Την μετά από επιτόπιο μετάβαση σχηματισθείσα αντίληψη για το πλάτος της βρεχόμενης ζώνης της ξηράς. β) Την αλλοίωση του αιγιαλού με την δημιουργία αναχώματος κατά μήκος της παραλίας που σήμερα χρησιμοποιείται σαν δρόμος. γ) Την αριθμ. 66/1968 εγκύκλιο της Δ/νσης Δημοσίων Κτημάτων-Τμήματα Α,Β,Γ του Υπ. Οικονομικών, αποφασίζει:

1) Καθορίζει στο πιό πάνω διάγραμμα την οριογραμμή αιγιαλού με συνεχή κόκκινη πολυγωνική γραμμή με στοιχεία 1,2,3,4,...,23.

2) Καθορίζει την οριογραμμή παραλίας με συνεχή κίτρινη πολυγωνική γραμμή με στοιχεία 1',2',3',4', ..., 23', παράλληλα προς την οριογραμμή του αιγιαλού και σε απόσταση 10 μέτρων από αυτήν, επειδή θεωρείται απαραίτητη λόγω της φύσης της συνεχόμενης προς τον αιγιαλό ξηράς και της αδυναμίας να εξυπηρετηθούν από τον αιγιαλό οι σκοποί της παρ. 1 του άρθ. 7 του Α.Ν. 2344/1940, δηλαδή, ότι ο αιγιαλός και η παραλία εκτός του κυρίου και αρχικού προορισμού αυτών που είναι η επικοινωνία από την θάλασσα προς την ξηρά και αντίθετα, δύνανται

να χρησιμεύουν και γι' άλλους σκοπούς, δηλαδή συγκοινωνιακούς, εξωραϊστικούς, Τουριστικούς και λοιπούς κοινωφελείς, καθώς επίσης και για εκμετάλλευση προς όφελος του Δημοσίου.


3) Το σύστημα συντεταγμένων του διαγράμματος του Τοπογράφου μηχανικού Ε. Βαλαγιαννόπουλου είναι εξαρτημένο με το σύστημα συντεταγμένων της Γ.Υ.Σ. βάσει του οποίου υπολογίσθηκαν και οι συντεταγμένες των κορυφών της οριογραμμής του αιγιαλού.

Ο Πρόεδρος

ΙΩΑΝΝΗΣ ΖΑΜΠΕΤΑΚΗΣ

Τα Μέλη

ΖΕΛΙΟΣ ΧΑΡΑΛΑΜΠΟΣ ΝΕΟΦΥΤΟΣ ΔΗΜΗΤΡΙΟΣ

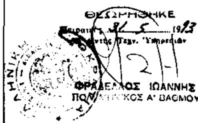

Πειραιεύς 28. 5. 1993
Ο Προϊστάμενος Τμήματος
Μελετών & Προγράμματος

ΕΛΕΓΧΘΗΚΕ 28. 5. 1993
ΕΥΓ. ΖΑΧΑΡΟΠΟΥΛΟΥ
ΤΟΠΟΓΡΑΦΟΣ - ΜΗΧΑΝΙΚΟΣ

Τοπογραφικό Διάγραμμα

για τον καθορισμό των οριογραμμών αιγιαλού και παραλίας

Θέση: Βαριανή Ν. Πόρου
ΝΟΜΑΡΧΙΑ ΠΕΙΡΑΙΑ

κλίμακα 1:500

Πίνακας Συντεταγμένων Κορυφών Οριογραμ

α/α	Χ	Ψ	α/α
1	297,10	-23.938,60	13
2	312,10	-23.960,20	14
3	341,80	-23.982,55	15
4	376,75	-23.997,00	16
5	411,60	-24.014,90	17
6	478,70	-24.025,90	18
7	477,45	-24.037,50	19
8	497,00	-24.056,00	20
9	521,70	-24.073,45	21
10	541,70	-24.095,30	22
11	585,15	-24.108,50	23
12	626,70	-24.108,60	

ΥΠΟΜΝΗΜΑ

1._ Η αποτύπωση έγινε τον μήνα Μάρτιο 1993 με ηλεκτρονικό ταχύμετρο

2._ Έχει εξάρτηση από το Κρατικό Δίκτυο ΓΥΣ.

3._ Σαν αφετηρία υψομέτρων ±0.00 ελήφθη η μέση στάθμη της θάλασσας κατά την ημέρα της αποτύπωσης

4._ Συμβολισμοί
- Κολωνάκια
- Πεύκο
- Σχοίνα
- Ξερολιθιά
- Πρανές
- Ελιά
- Κτίσμα με τσιμεντολίθους και στέγη ΕΛΛΕΝΙΤ
- Λυόμενο με λαμαρίνα
- Αποθήκη με λαμαρίνα
- Λιμνάζοντα νερά
- Στέγαστρο

Υπόμνημα Επιτροπής

Οριογραμμή αιγιαλού 1,2,3.....2
Οριογραμμή παραλίας 1',2',3'.....

Η γραμμή της παραλίας τίθετ
παράλληλα προς τη γραμμή του αιγιαλού σε απόσταση 10,00 μ.

Το παρόν διάγραμμα συνοδε
την από 16-6-1993 έκθεση επιτρο
καθορισμού των ορίων του αιγιαλού
της 0208/181/26-1-1982 κοινής Υπουργι
απόφασης των Υπουργών Προεδρίας κα

Ο Πρόεδρος

ΙΩΑΝΝΗΣ . ΖΑΜΠΕΤΑΚΗΣ

Τα


1.

2.

-23.850


-23.900

200

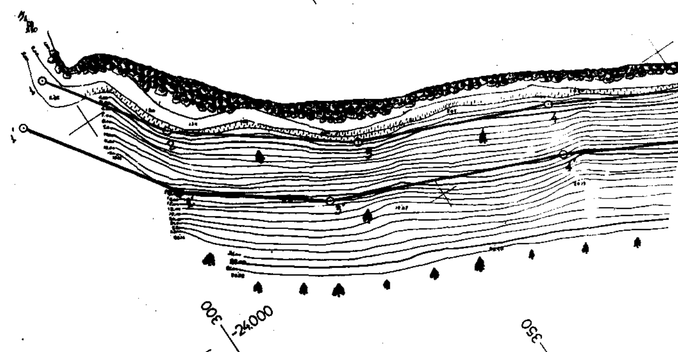

...γμής Αιγιαλού

Χ	Ψ
661,50	-24.083,65
677,35	-24.068,40
727,80	-24.043,50
753,40	-24.003,40
754,55	-23.986,20
738,40	-23.965,60
720,35	-23.956,10
705,00	-23.945,40
672,30	-23.940,00
631,25	-23.923,70
616,70	-23.902,00

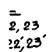

2, 23
22΄,23΄

...αι


...ύει
...ικής
...Συνόμει
...ικής
... Οικονομικών


... Μέλη

...ΛΙΟΣ ΧΑΡΑΛΑΜΠΟΣ
...ΝΟΜΟΣ ΤΟΠ. ΘΟΣ ΜΗΧΑΝΙΚΟΣ



θ ά λ α σ σ α

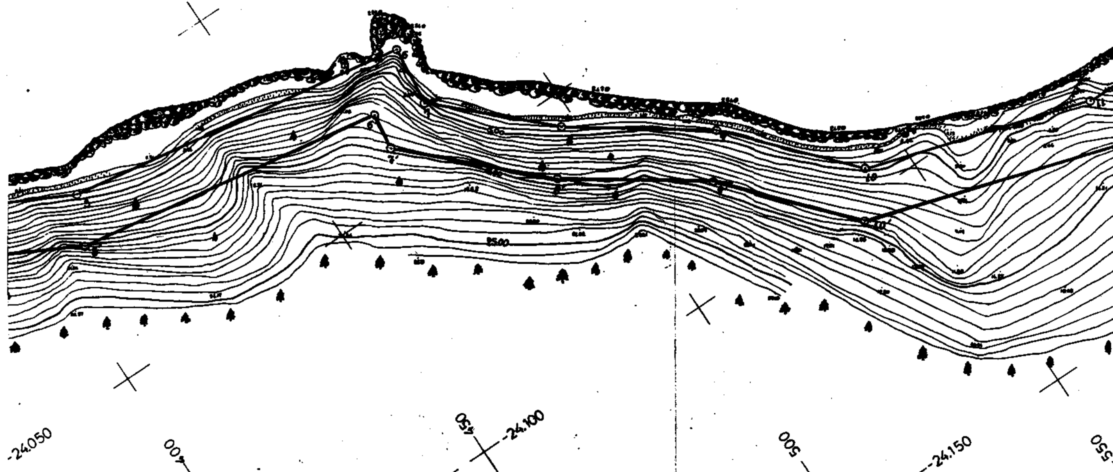

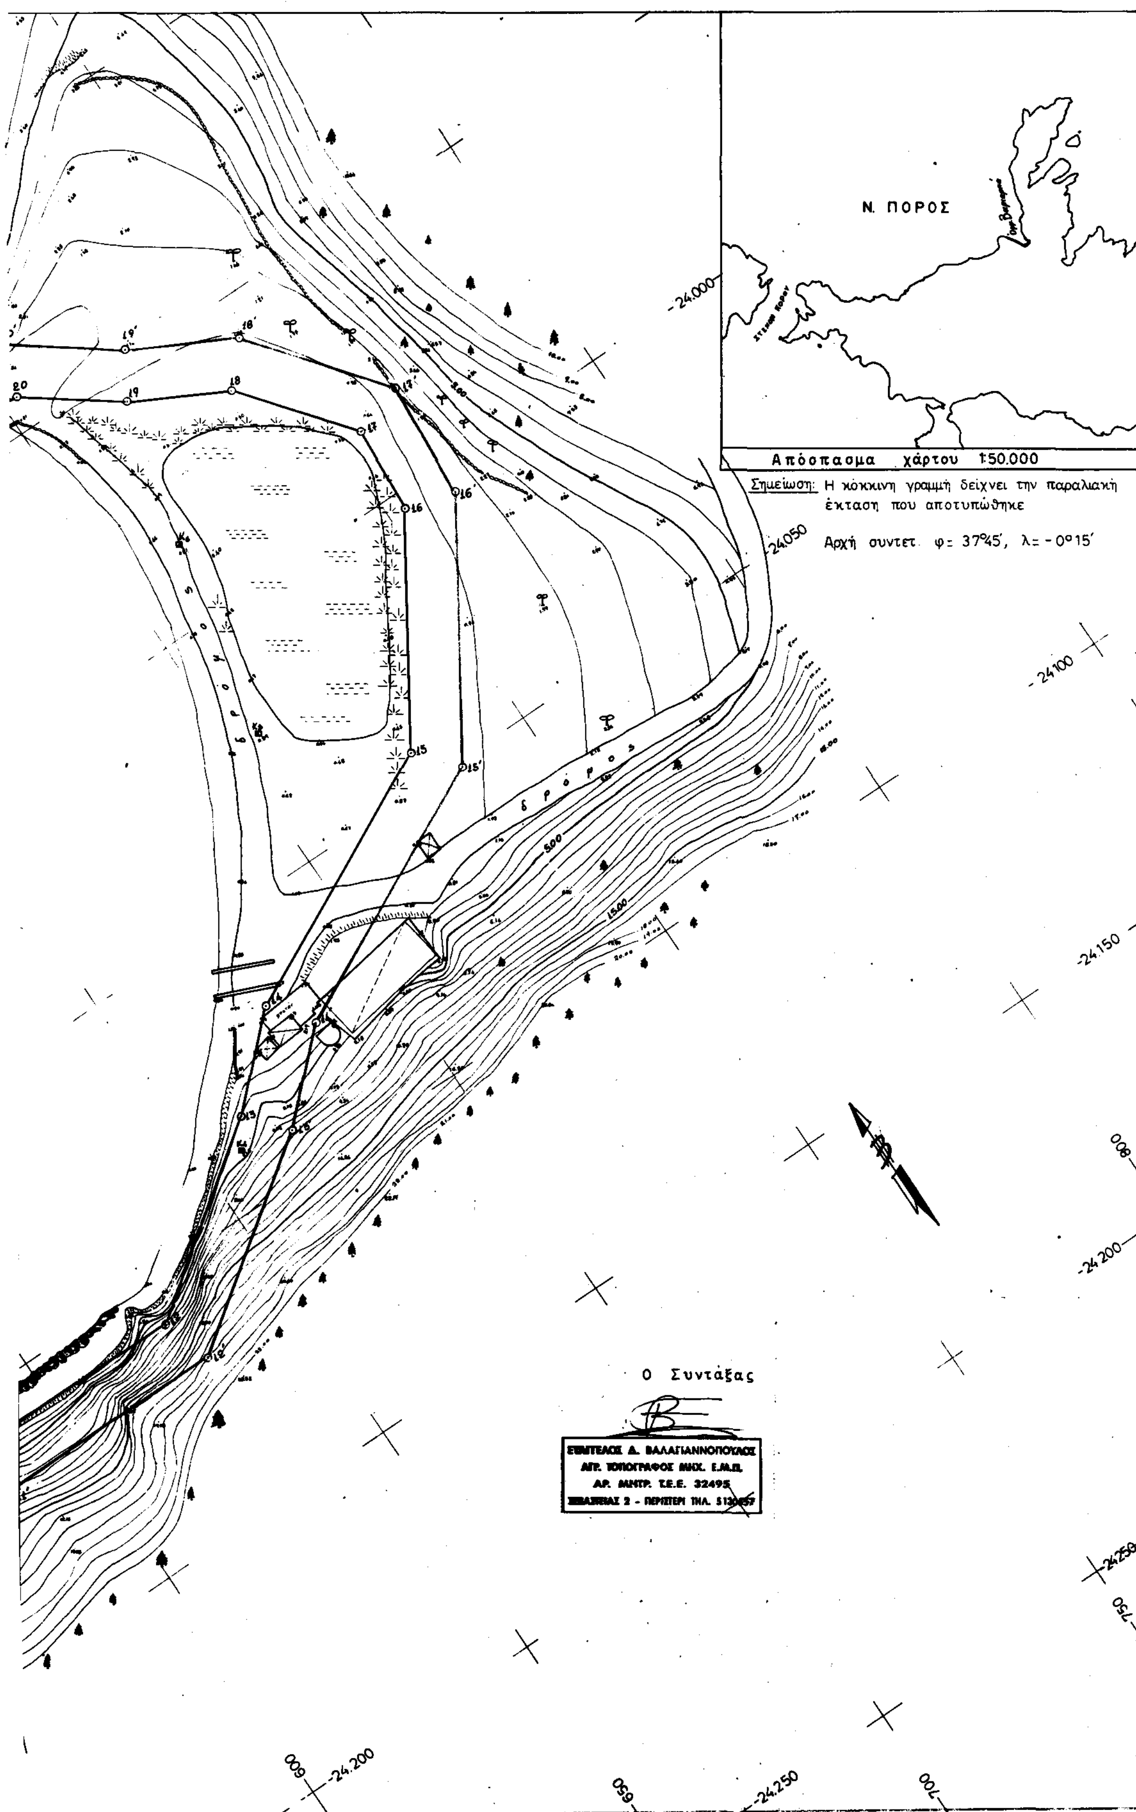
Ν. ΠΟΡΟΣ
Απόσπασμα χάρτου 1:50.000
Σημείωση: Η κόκκινη γραμμή δείχνει την παραλιακή έκταση που αποτυπώθηκε
Αρχή συντετ. φ= 37°45', λ= -0°15'
δρόμος
Ο Συντάξας
ΕΥΘΥΜΙΟΣ Δ. ΒΑΛΑΓΙΑΝΝΟΠΟΥΛΟΣ
ΑΓΡ. ΤΟΠΟΓΡΑΦΟΣ ΜΗΧ. Ε.Μ.Π.
ΑΡ. ΜΗΤΡ. Τ.Ε.Ε. 32495
-24.000
-24.050
-24.100
-24.150
-24.200
-24.250
600
650
700
750
800